



ステンレス手摺詳細図

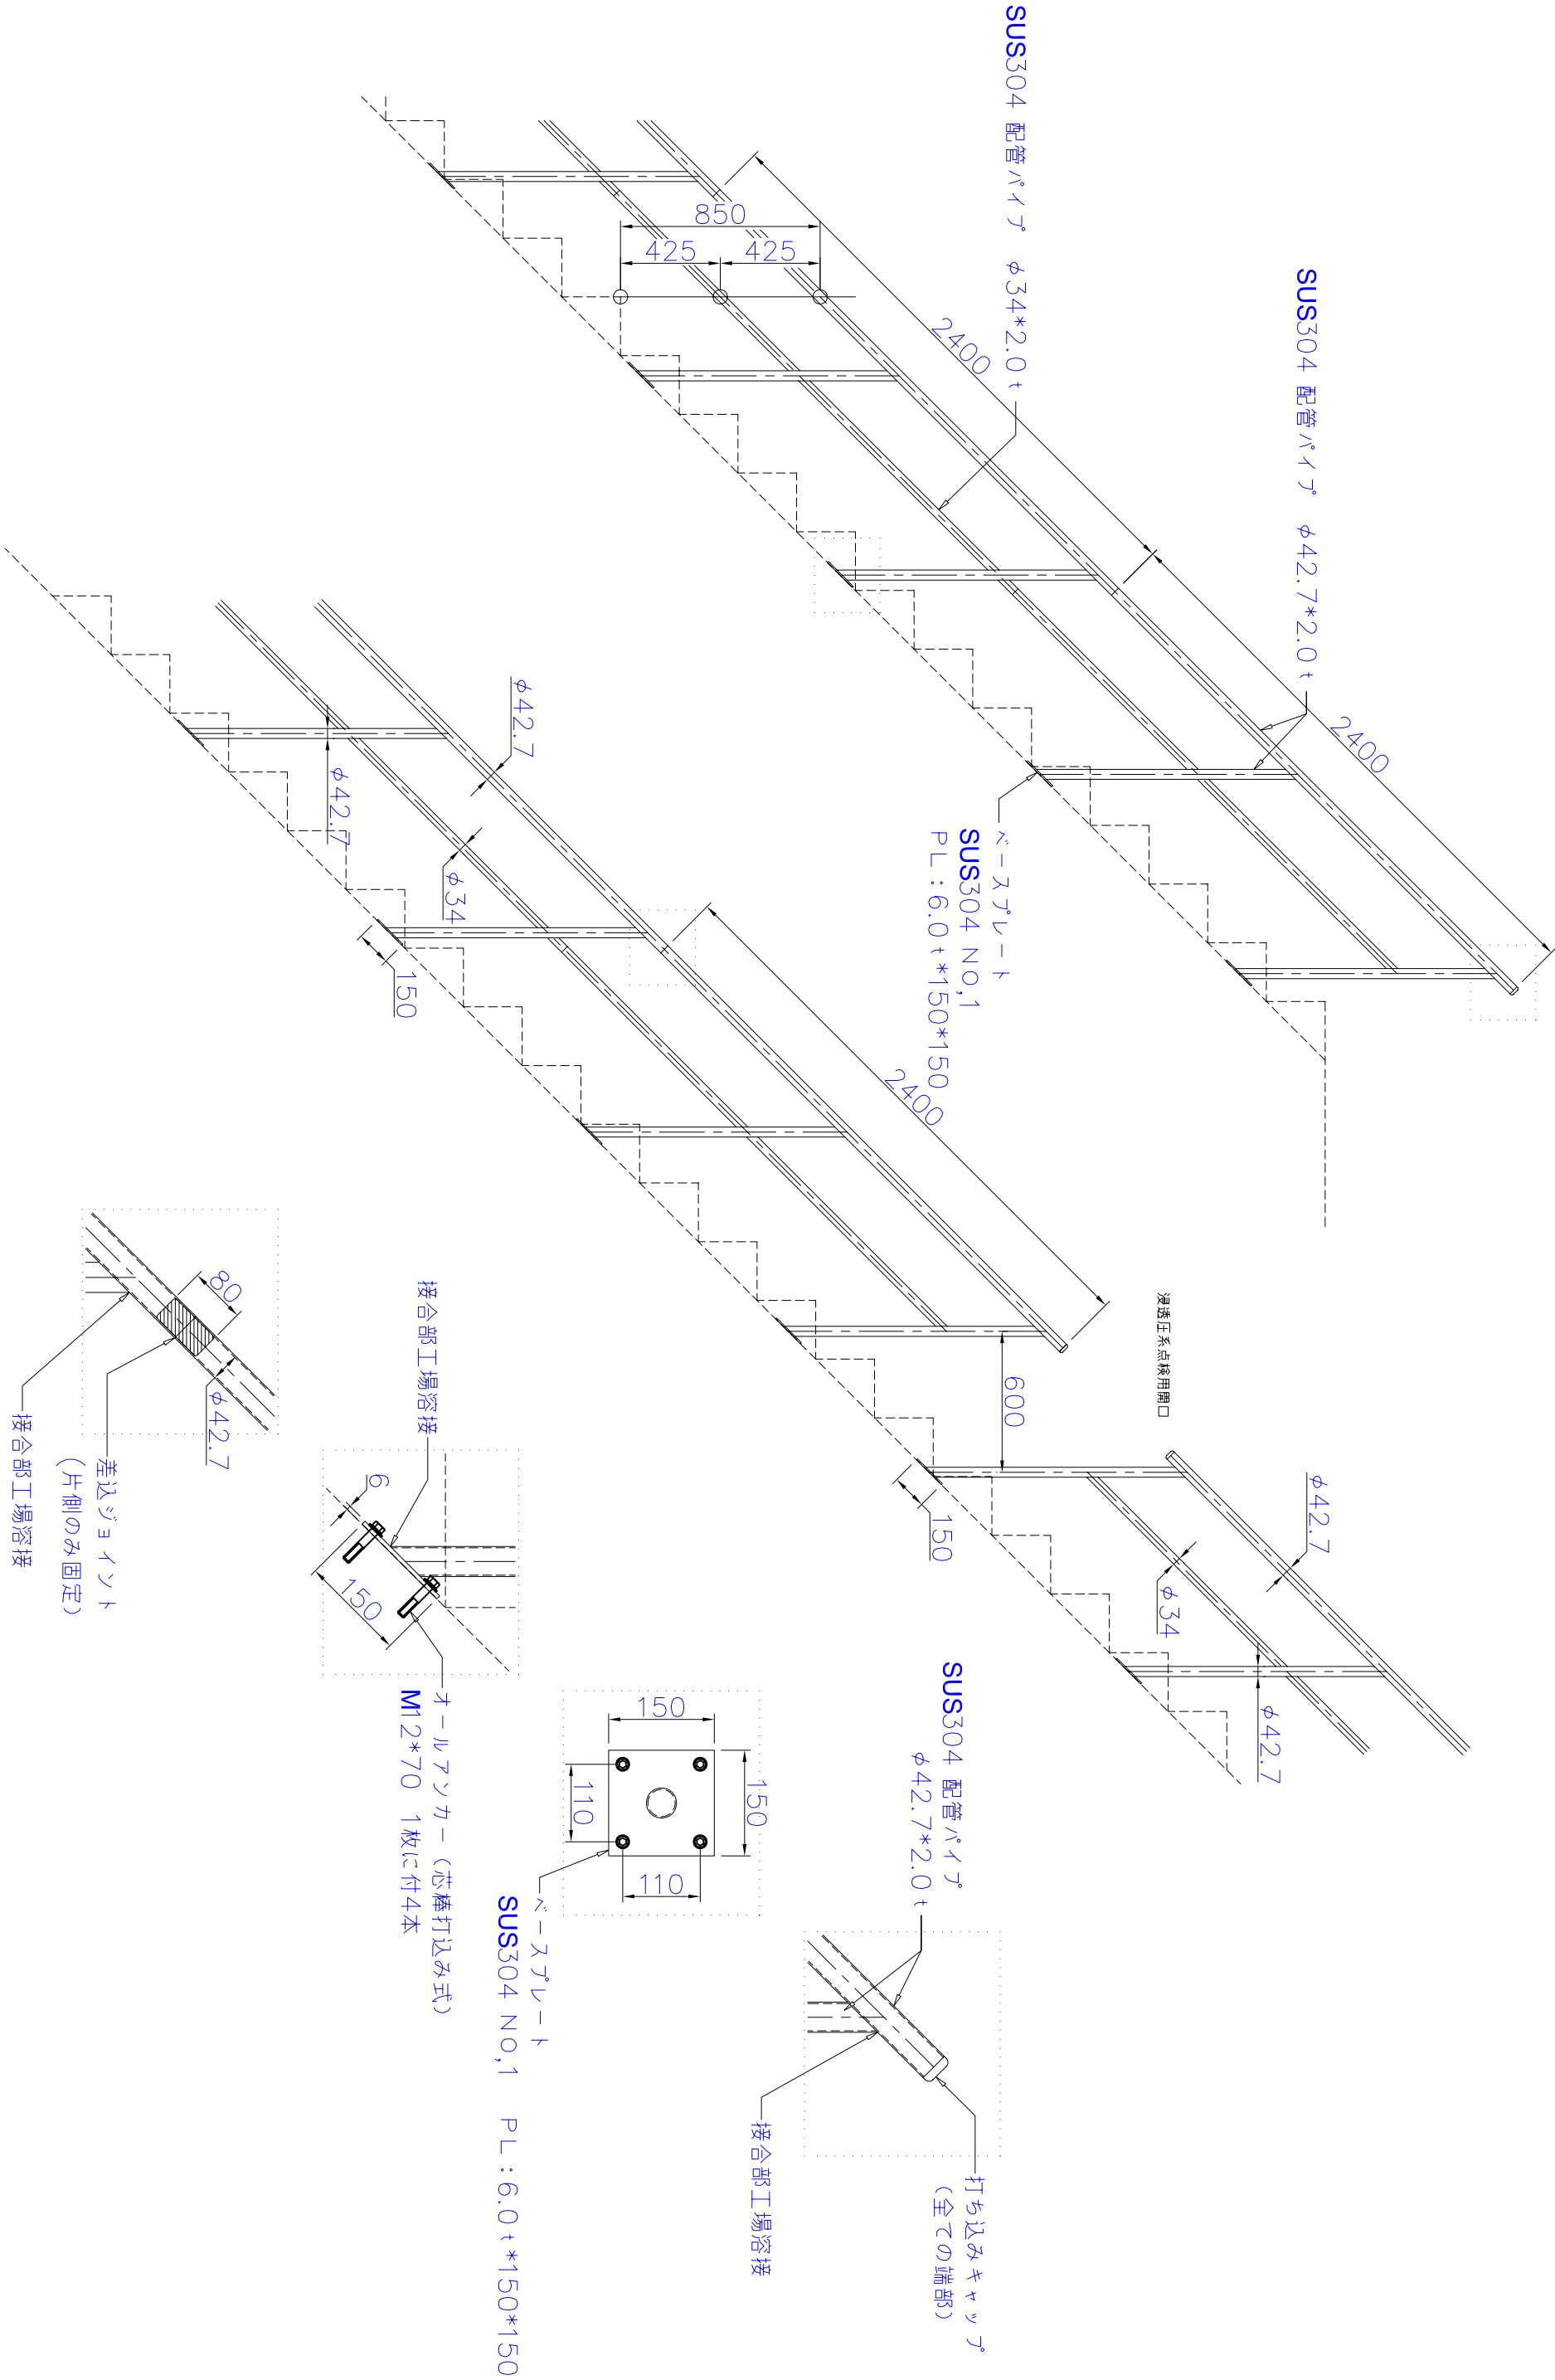

5			<div></div> <div>TOKUDA</div> <div>岐阜県羽島郡城南町若宮地2丁目8番地 TEL 058-247-8661 FAX 058-247-8663</div>
4			
3			
2			
1			
NO.	年.月.日	訂 正 事 項	

尺 度		設 計	受領印	工事名
1/20			殷	徳山ダム堤体建設三期工事
作 図	施 工	受領印	図面名	図番
年 月 日	年 月 日	殷	ステンレス手摺詳細図	／