


鋼製階段詳細図

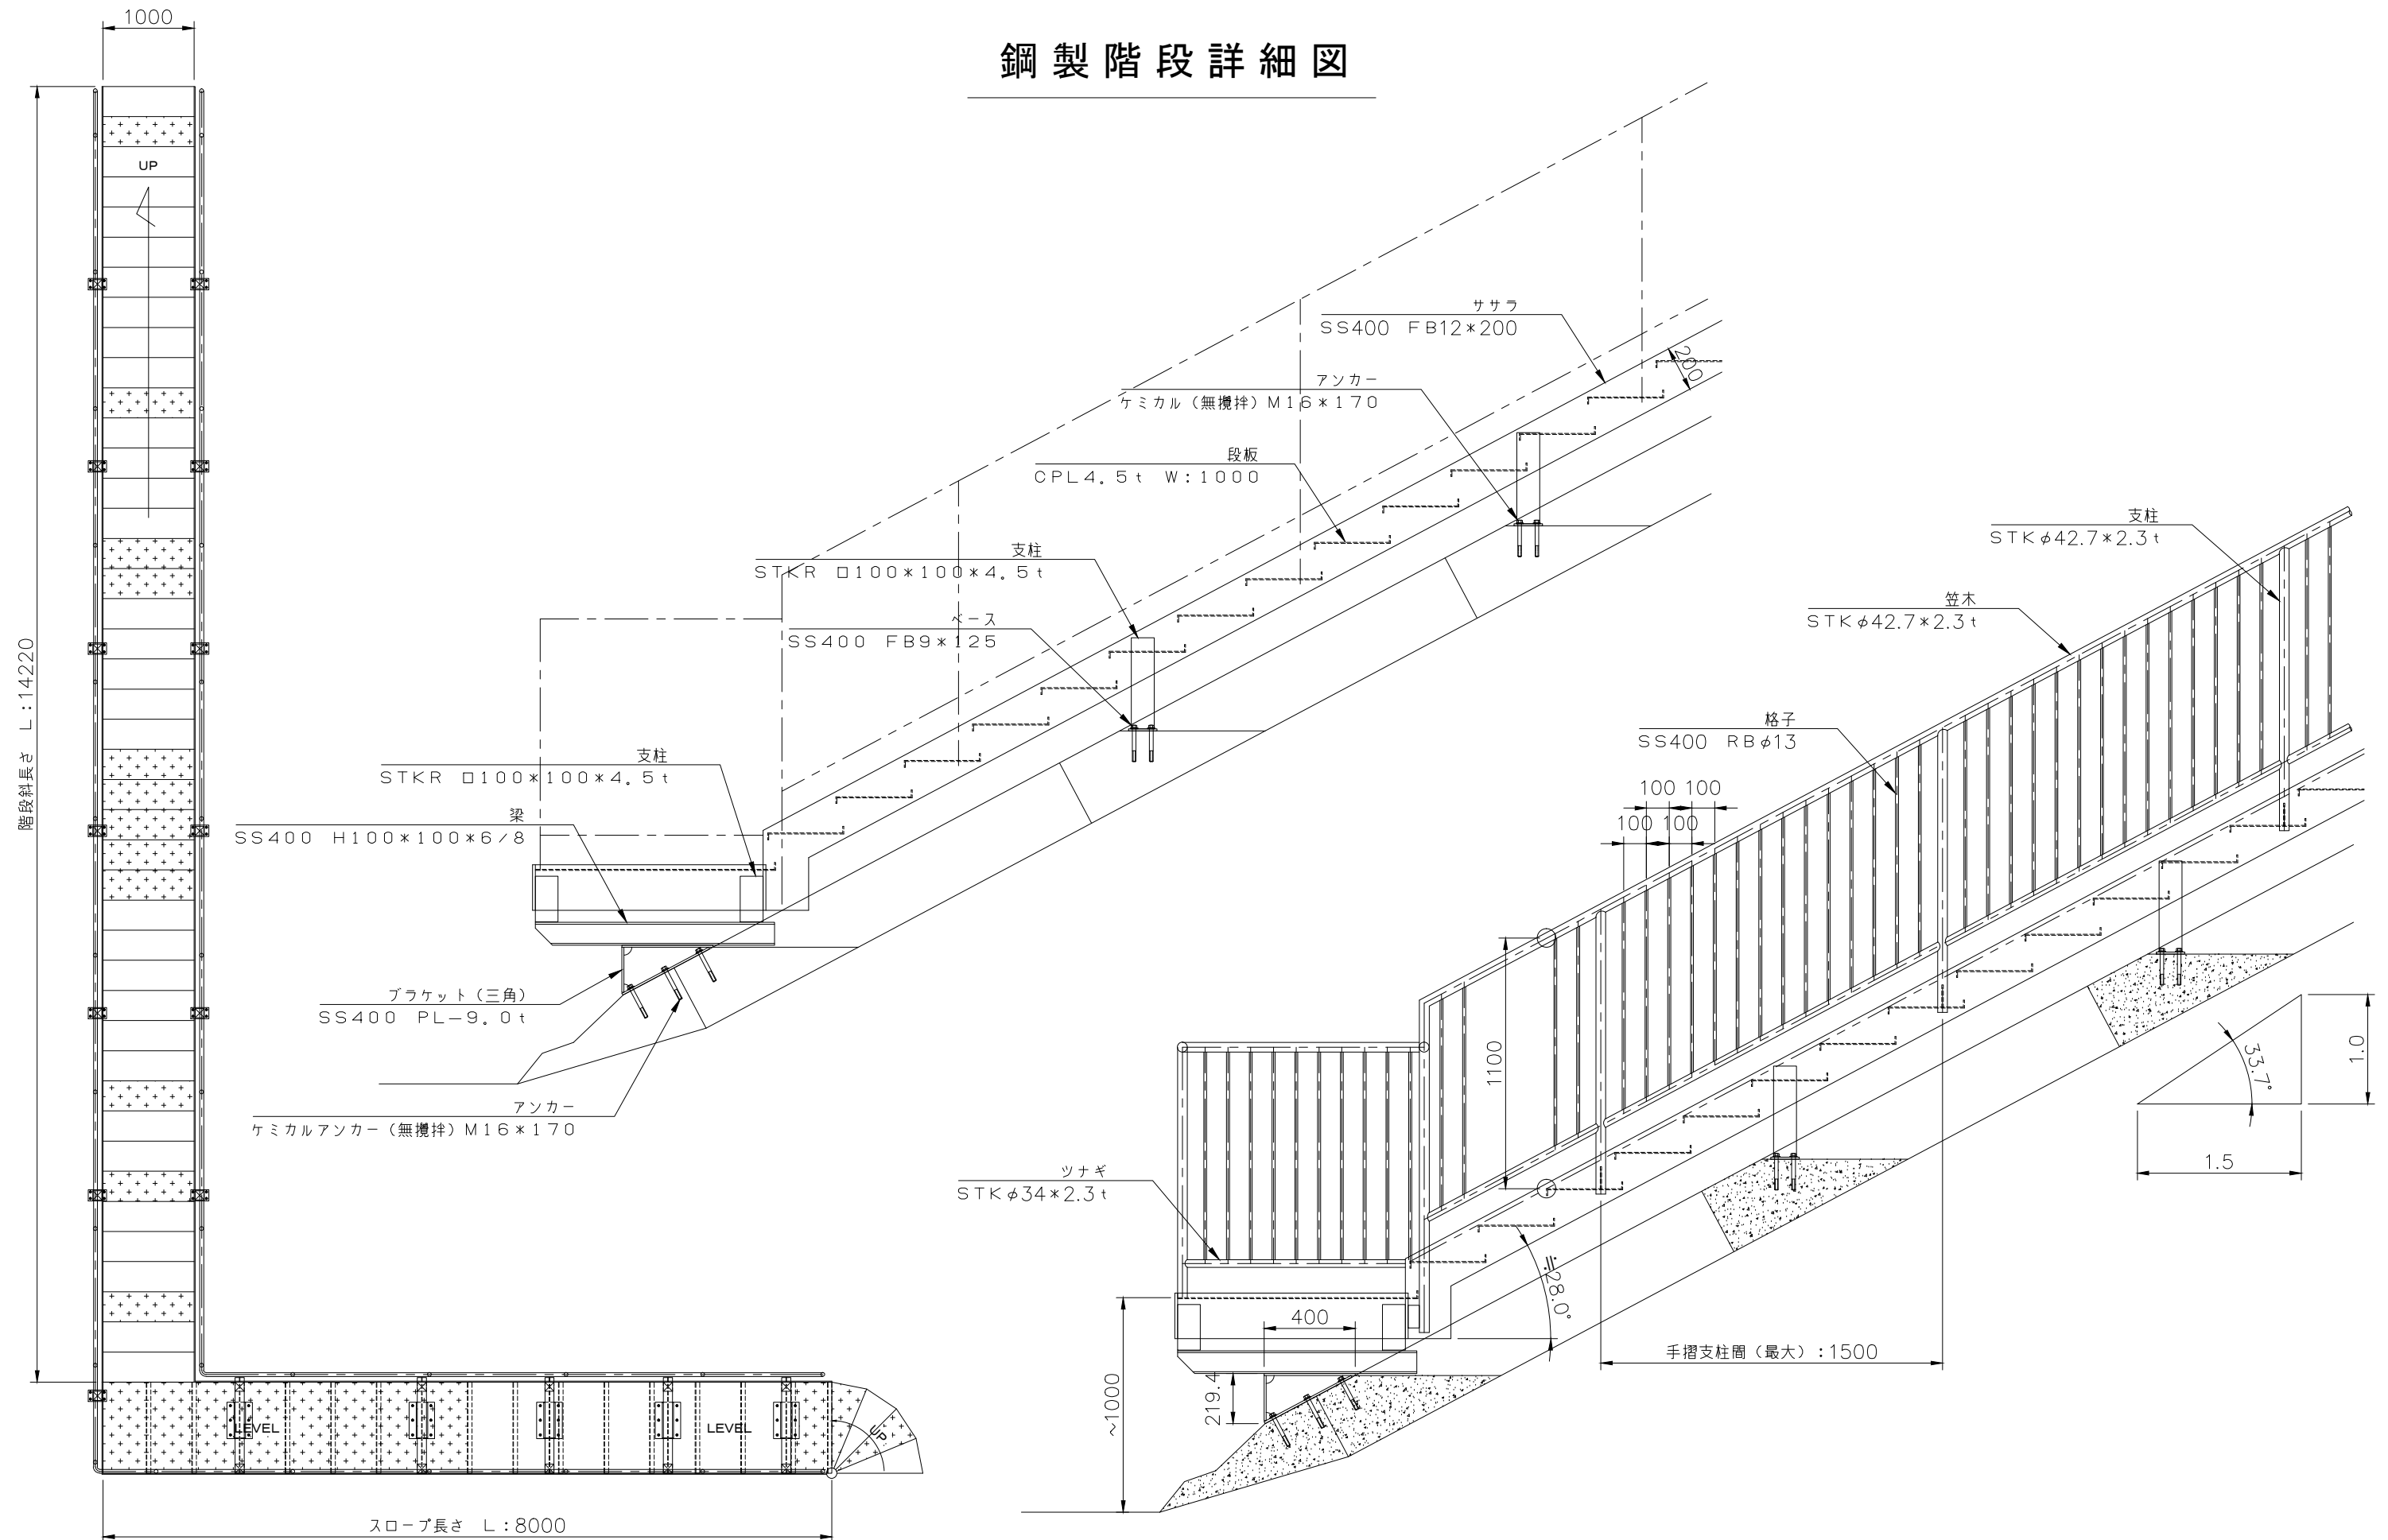

***エポキシ樹脂系サビ止・ウレタン樹脂系仕上げ塗装(共に1液)

5		
4		
3		
2		
1		
NO.	年, 月, 日	訂 正 事 項



岐阜県羽島郡岐南町若宮地2丁目8番地
TEL 058-247-8661
FAX 058-247-8663

[illegible]

作 図	施 工
<div style="border: 1px solid black; border-radius: 50%; width: 20px; height: 20px; display: flex; align-items: center; justify-content: center; margin: 0 auto;"> 紅 林 </div>	
年 月 日	

[illegible]

	施	工
--	---	---

殿 午

殿	年
	受領印
	年

1

日	図面名
日	銅

図面名	鋼製階段詳細図
-----	---------

図番