
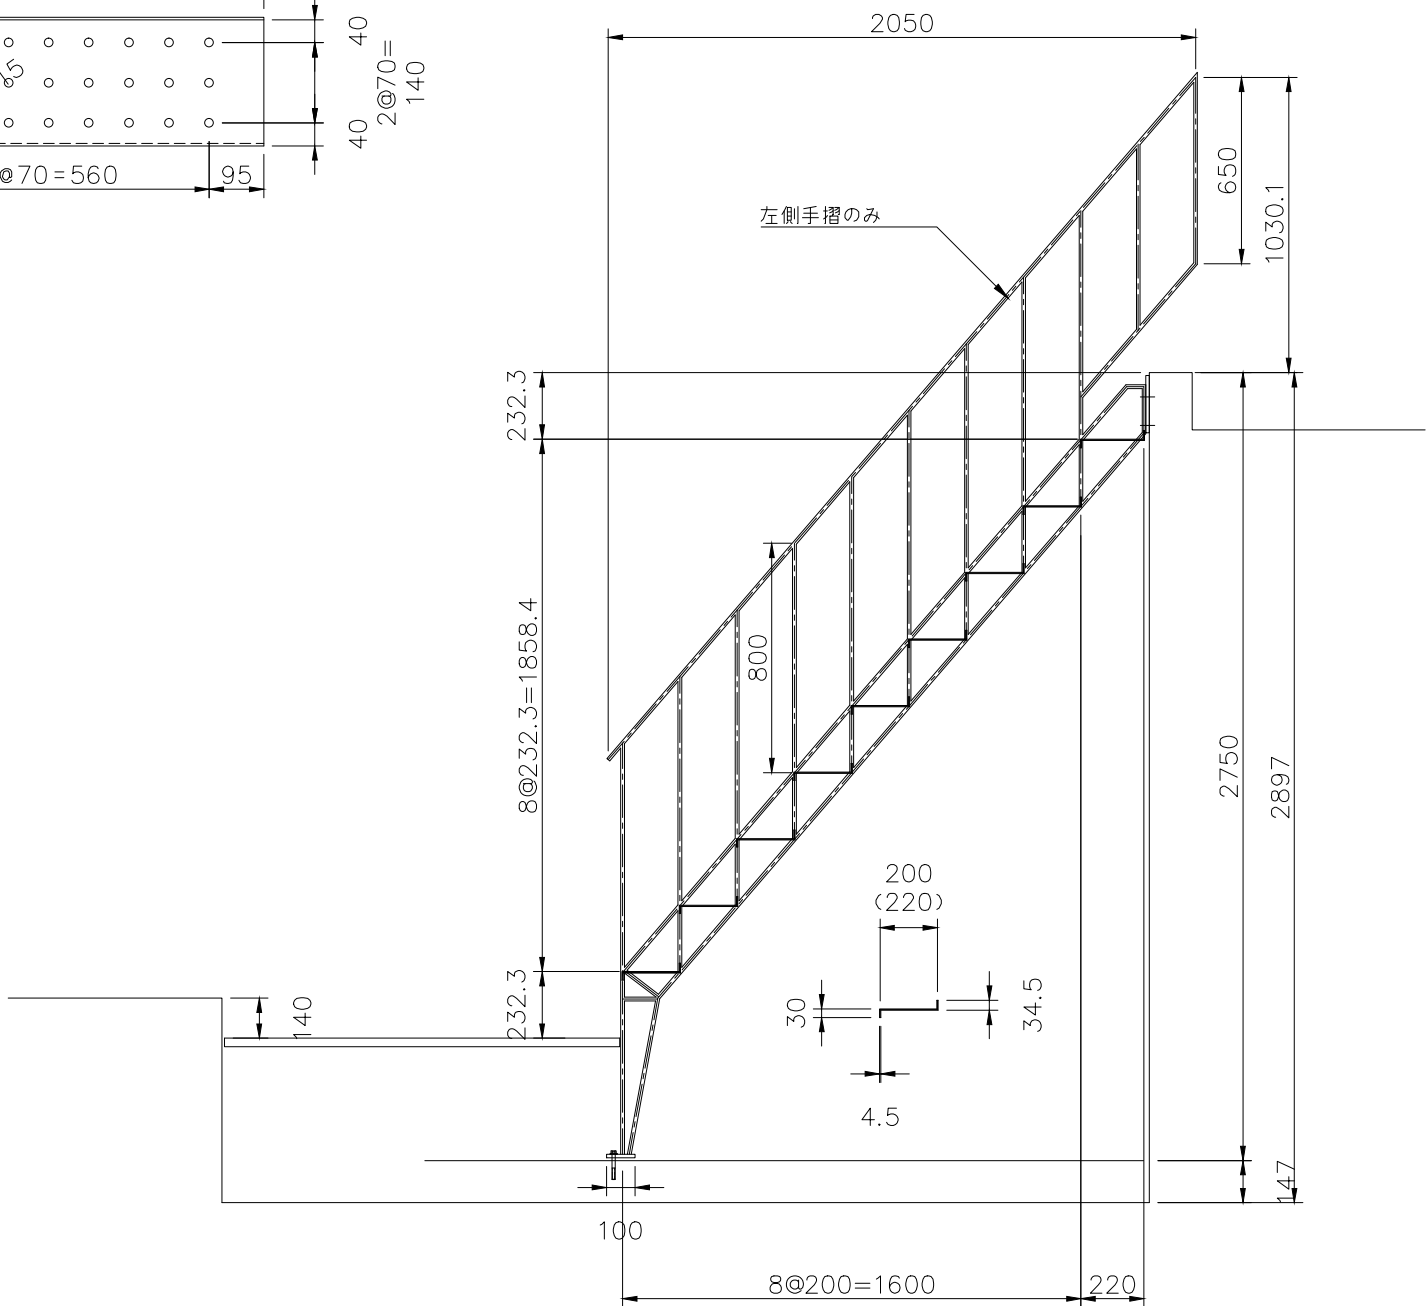
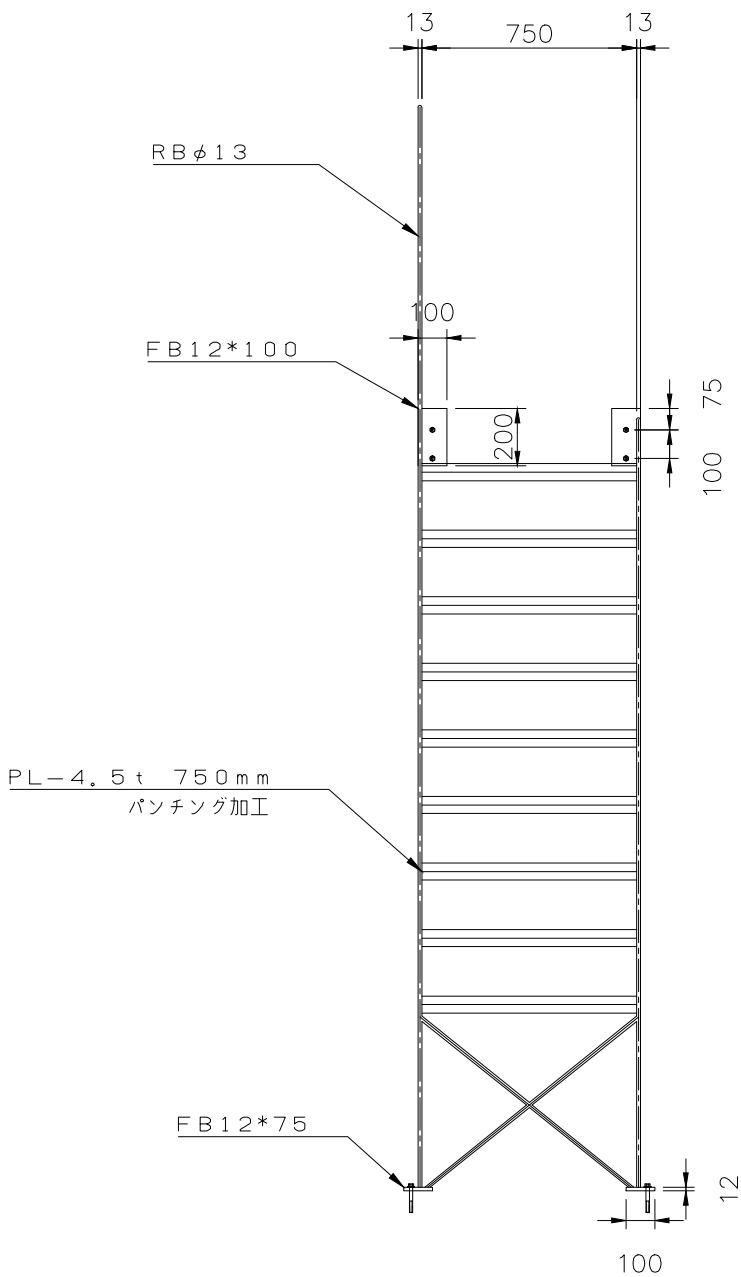
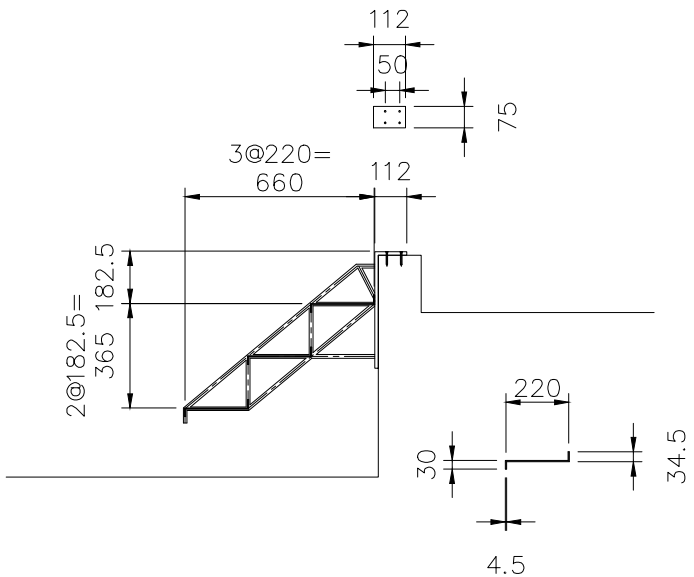
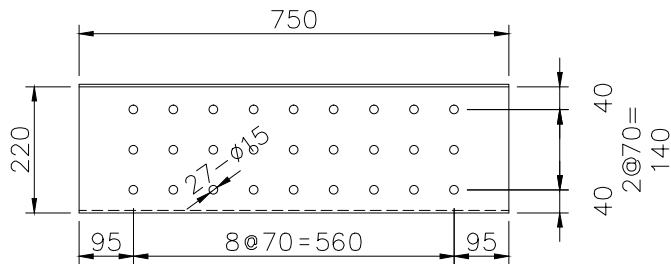
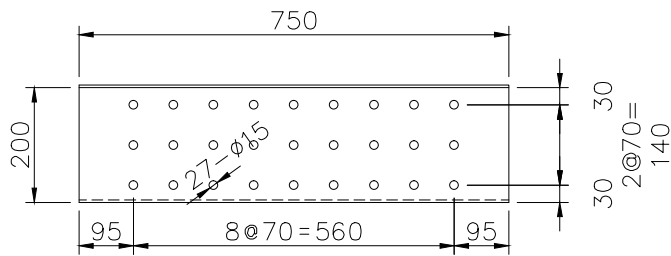


鋼製階段詳細図

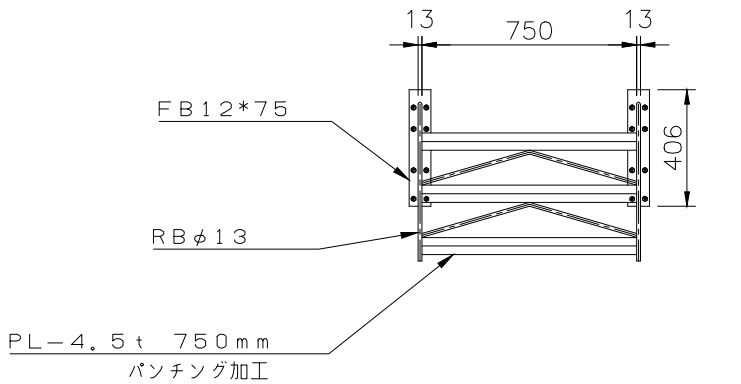

5		
4		
3		
2		
1		
NO.	年.月.日	訂正事項

**TOKUDA**

岐阜県羽島郡岐南町若宮地2丁目8番地  
TEL 058-247-8661  
FAX 058-247-8663

尺 度	設 計
作 図	施 工
年 月 日	年 月 日

受領印	工事名
殿 年 月 日	T 邸 新 築 工 事
受領印	図面名
殿 年 月 日	鋼製階段詳細図
	図番