


# 鋼製引き戸門扉詳細図

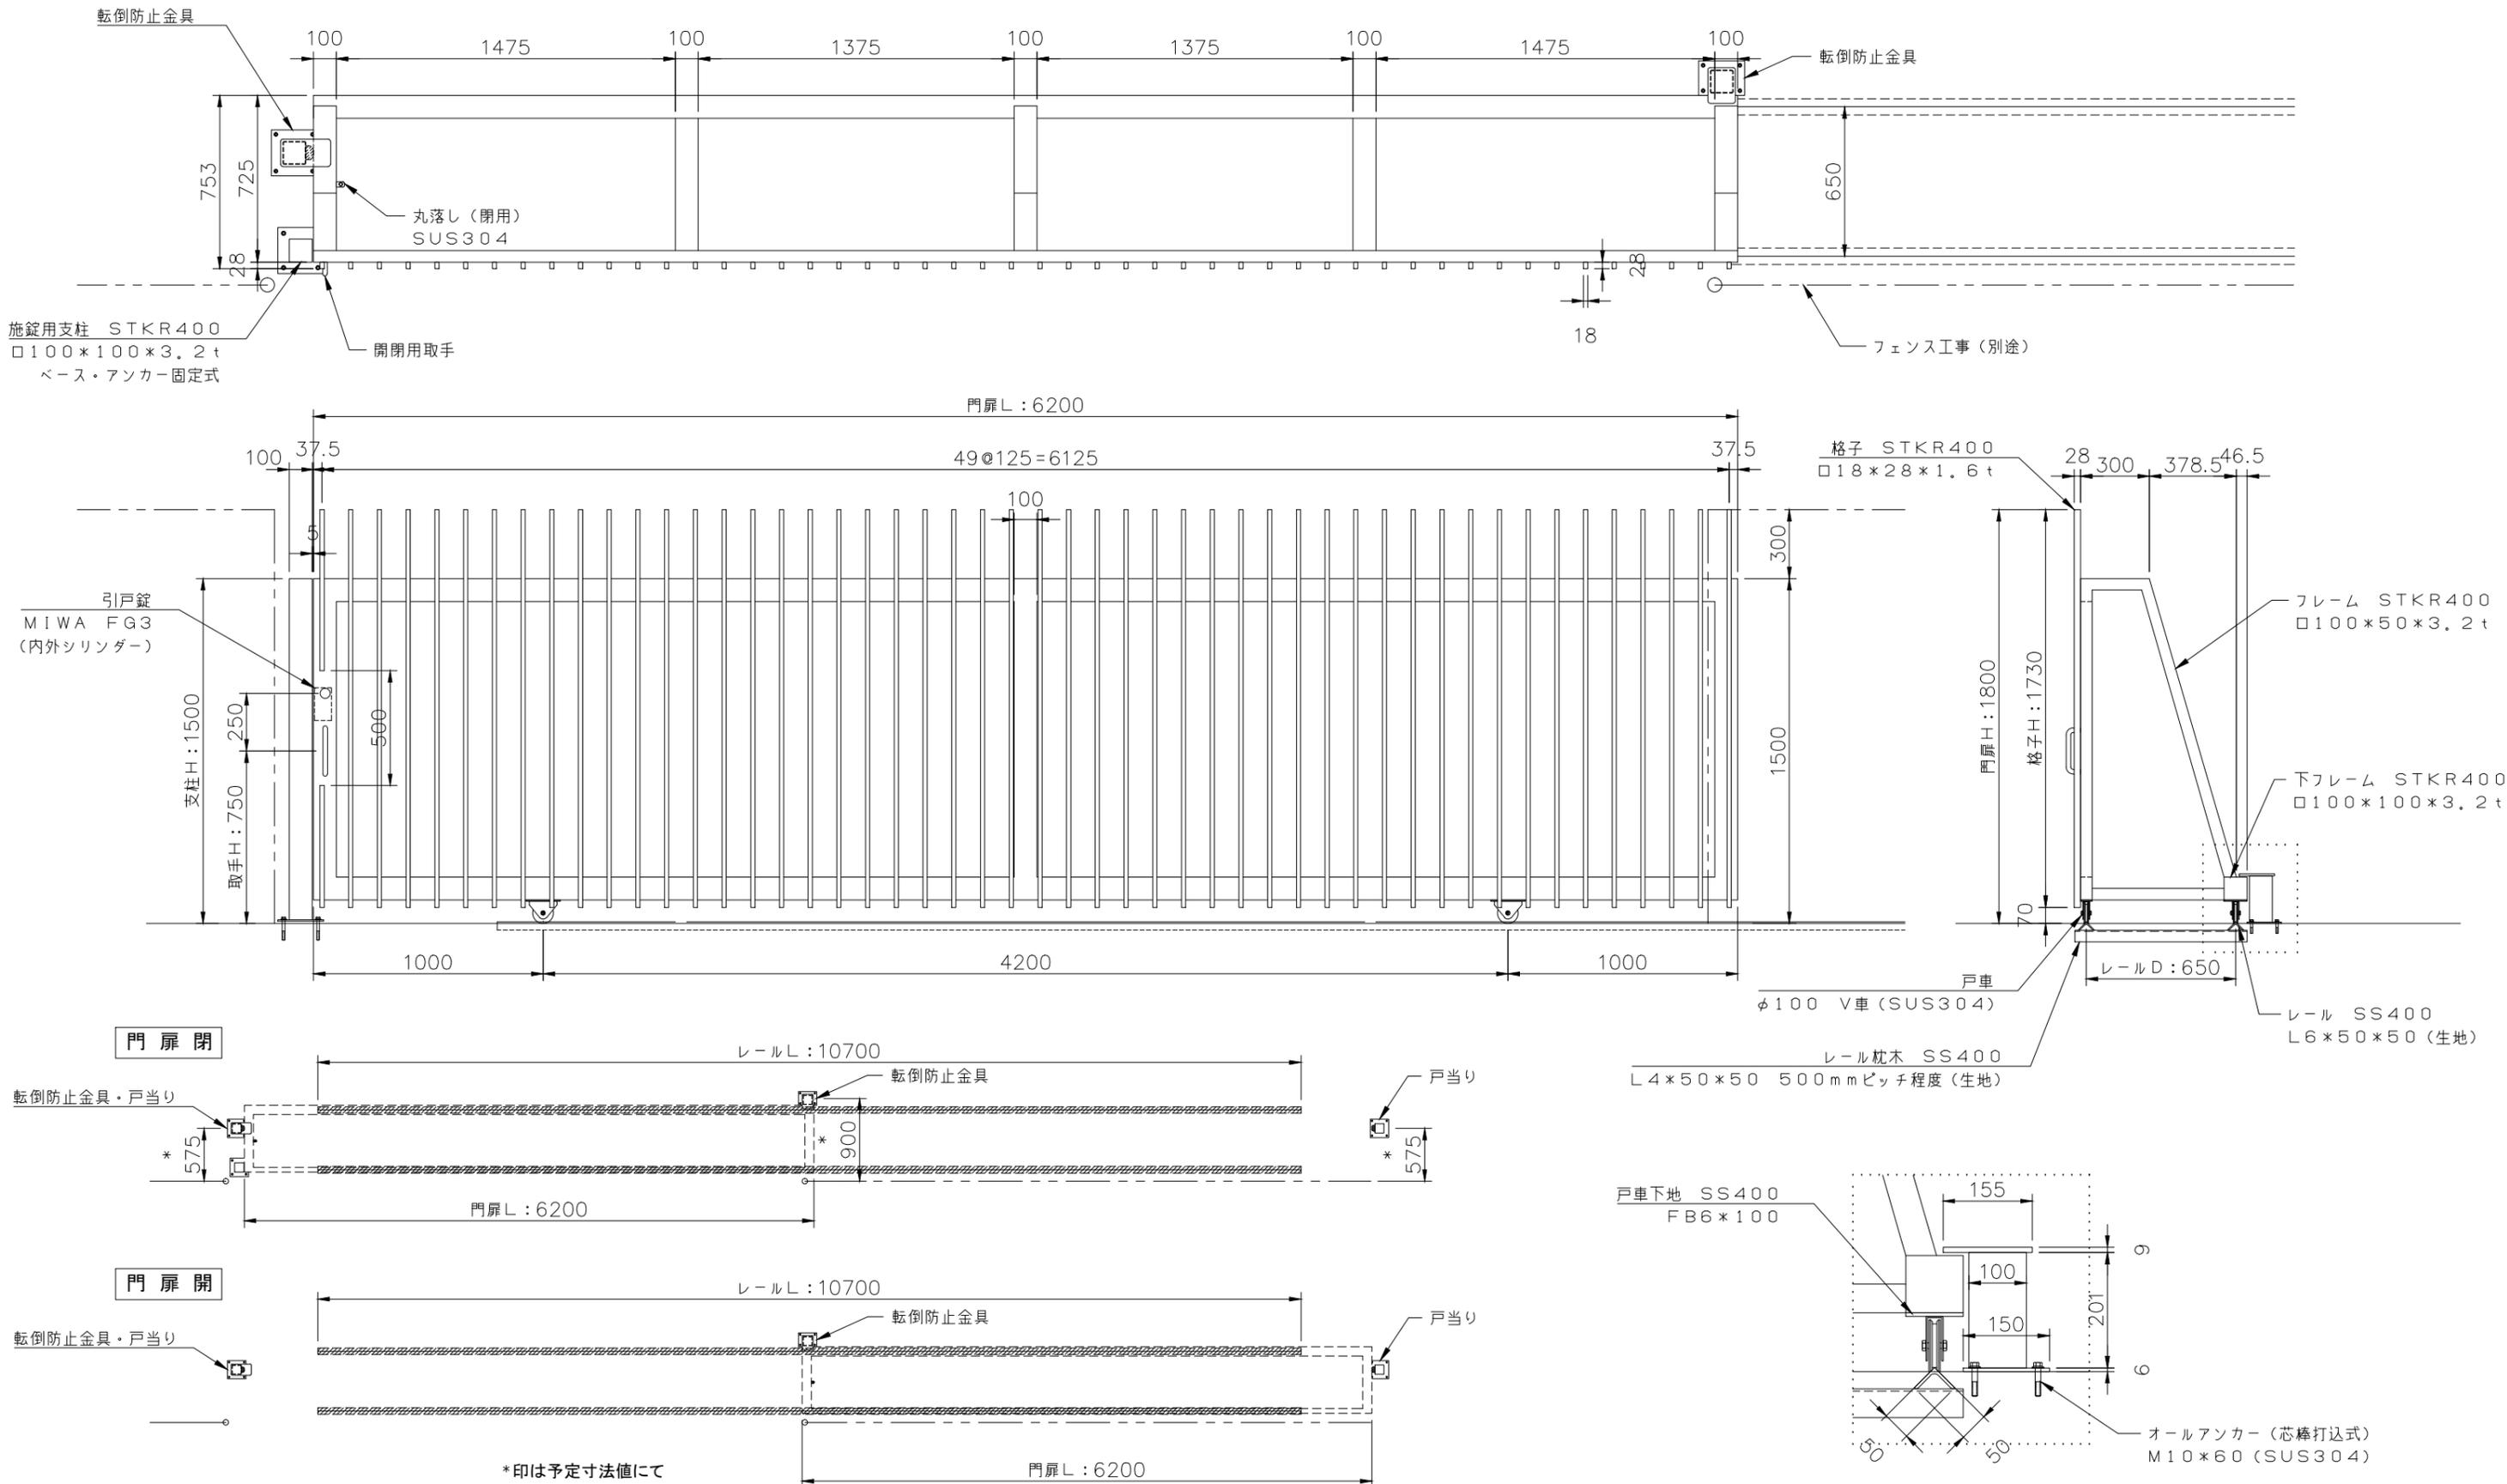

\*\*\*表記なき場合エポキシ樹脂系サビ止・ウレタン樹脂系仕上げ塗装(共に1液)塗装加工品とする。

5		
4		
3		
2		
1		
NO.	年.月.日	訂正事項

**TOKUDA**

岐阜県羽島郡岐南町若宮地2丁目8番地  
TEL 058-247-8661  
FAX 058-247-8663

尺度	設計
作図	施工
年 月 日	年 月 日

受領印	工事名
殿 年 月 日	
受領印	図面名
殿 年 月 日	鋼製引き戸門扉詳細図
	図番