




ステンレス手摺詳細図

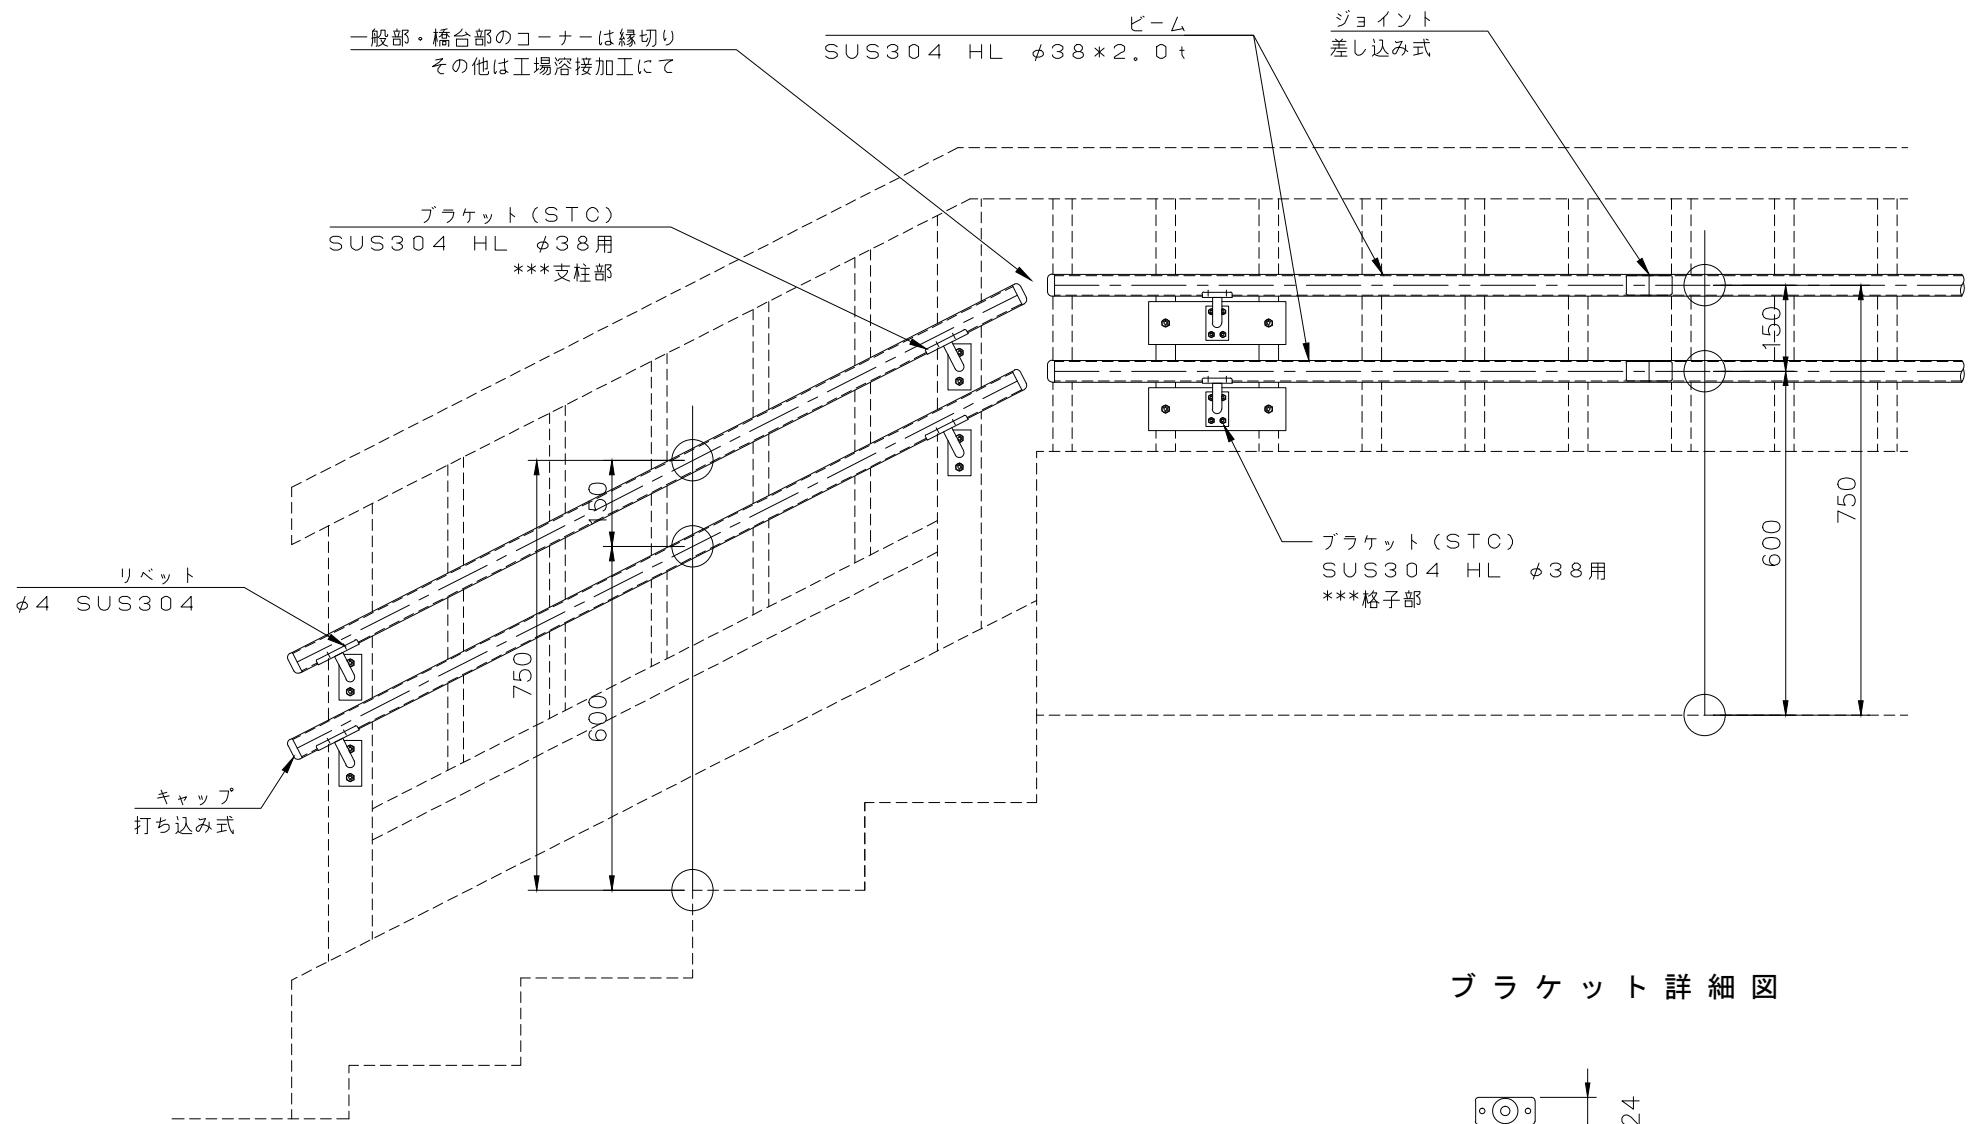


一般部断面図

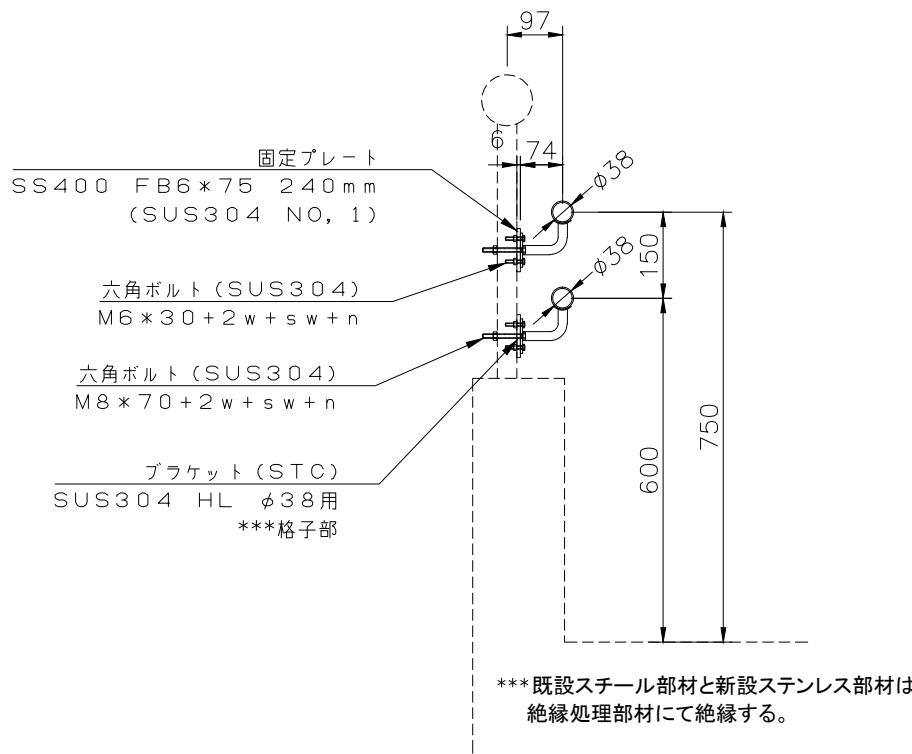

橋台部断面図

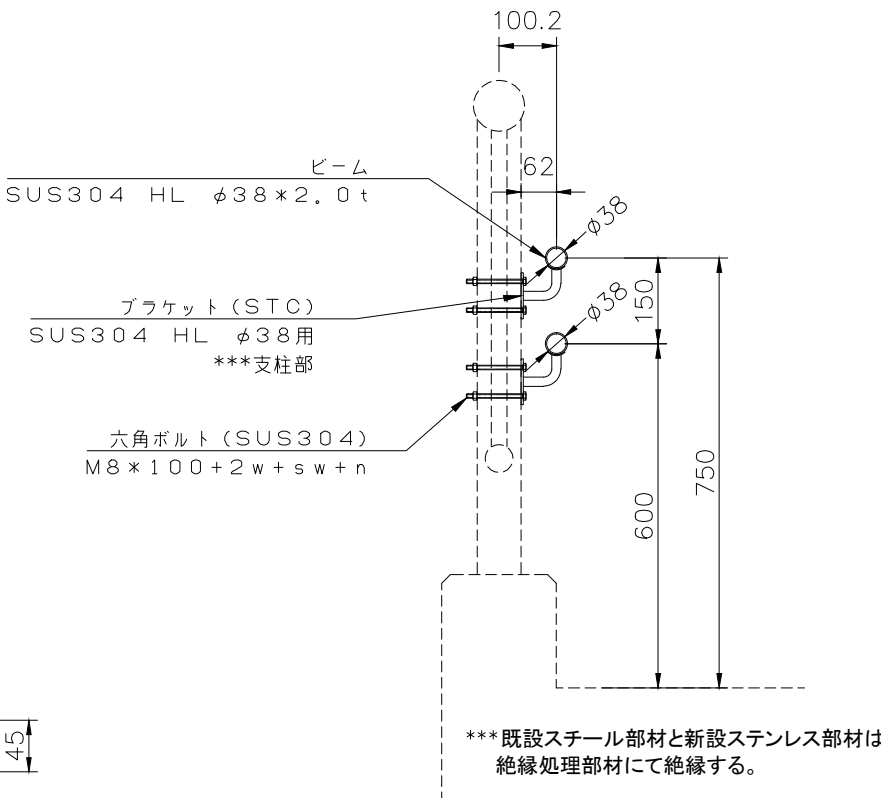

ブラケット詳細図

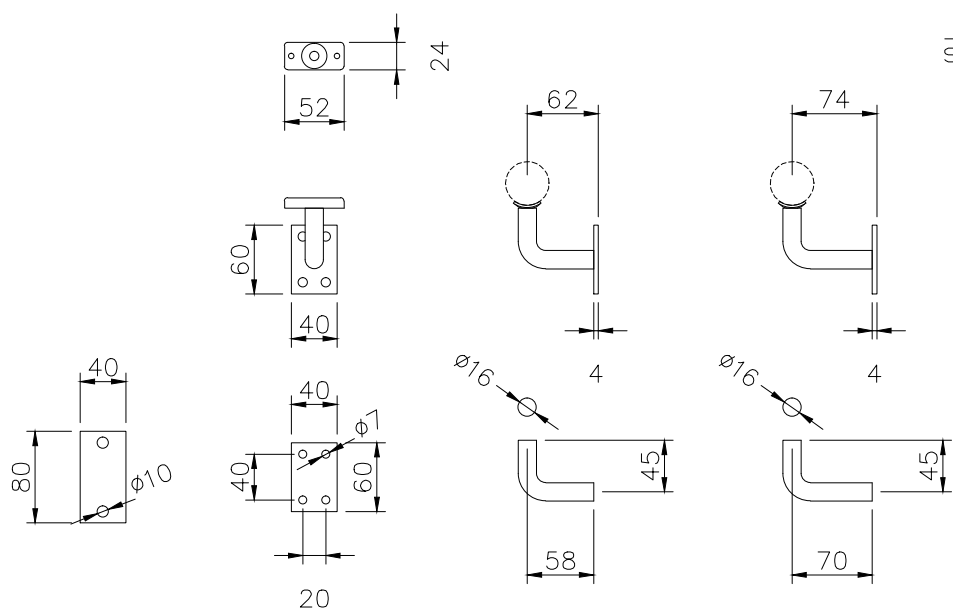

手摺 数量表

名称	規格	単位	数量	備考
手摺取付		m	10.000	
手摺材料費		t	0.037	

手摺 材料表

NO	名称	規格・寸法	数量	単位	単重	重量	単位	備考
1	ビーム	φ38×2.0t SUS304 HL	10.0	m	1.79	17.90	kg	
2	ブラケット	φ38用(STC)L型 SUS304 HL	5.0	個	0.22	1.10	kg	
3	固定用プレート	FB6×75 240mm SS400	5.0	枚	3.56	17.80	kg	(HDZ-55)
4	リベット	ブラインドリベット φ4 SUS304	10.0	本	0.01	0.10	kg	
5	六角ボルト	M8×70+2w+sw+n SUS304	10.0	セット	0.04	0.40	kg	橋台部はM8×100
6	六角ボルト	M6×30+2w+sw+n SUS304	20.0	セット	0.02	0.40	kg	
合計						37.70	kg	

5			 岐阜県羽島郡岐南町若宮地2丁目8番地 TEL 058-247-8661 FAX 058-247-8663	尺度	設計	受領印	工事名	
4				作図 年 月 日	施工	殿 年 月 日		
3						受領印	図面名	図番
2						ステンレス手摺詳細図		
1						殿 年 月 日		
NO.	年.月.日	訂正事項						