
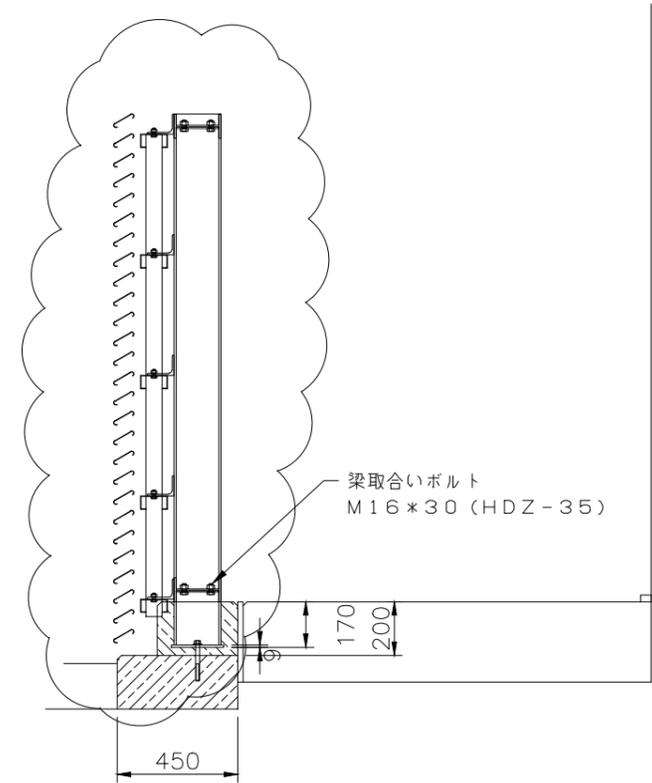
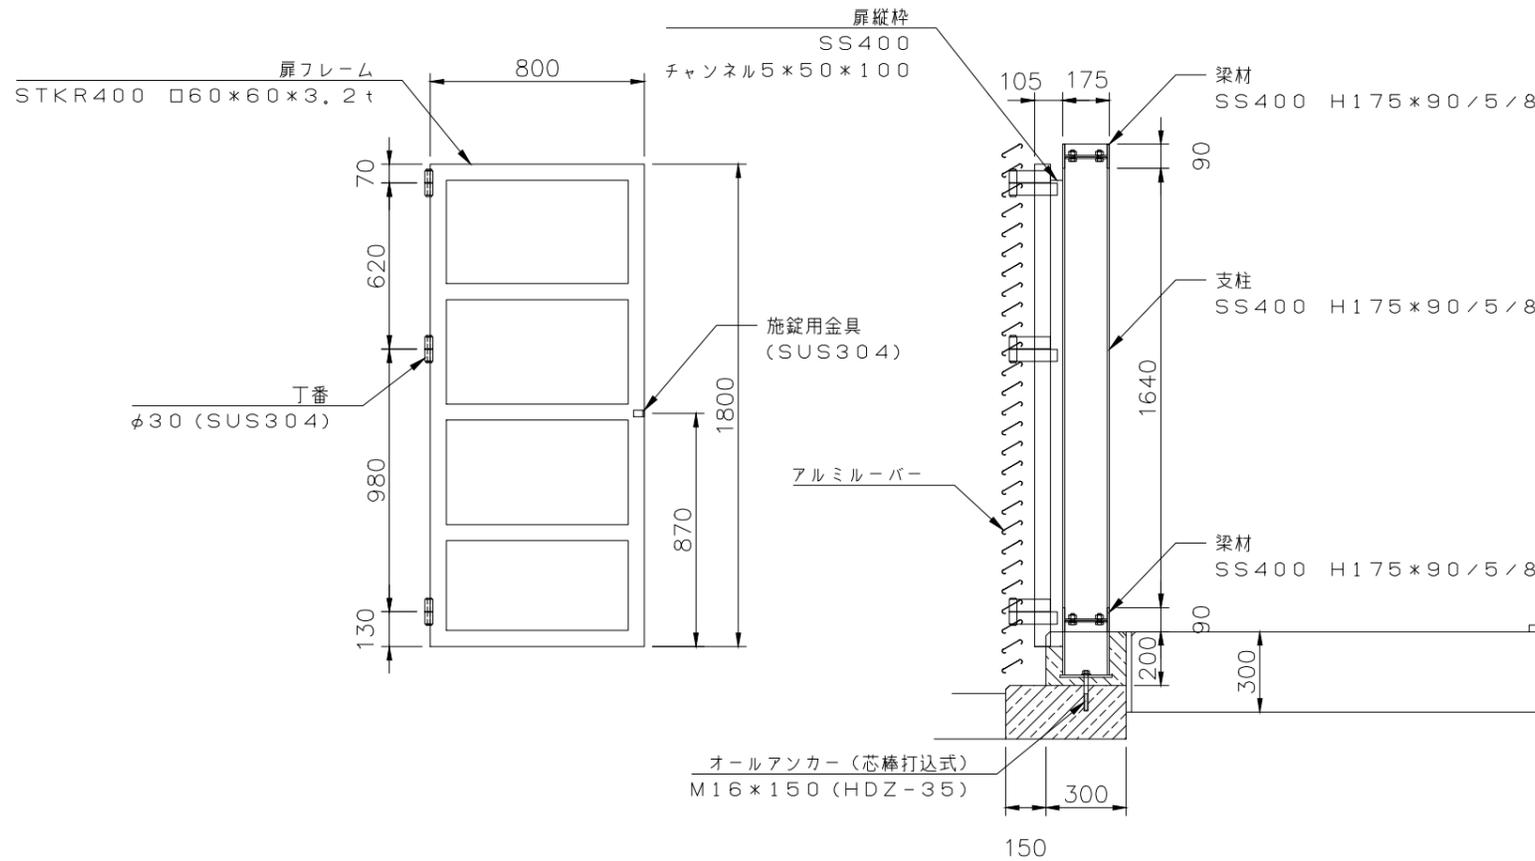


目隠しルーバー壁詳細図

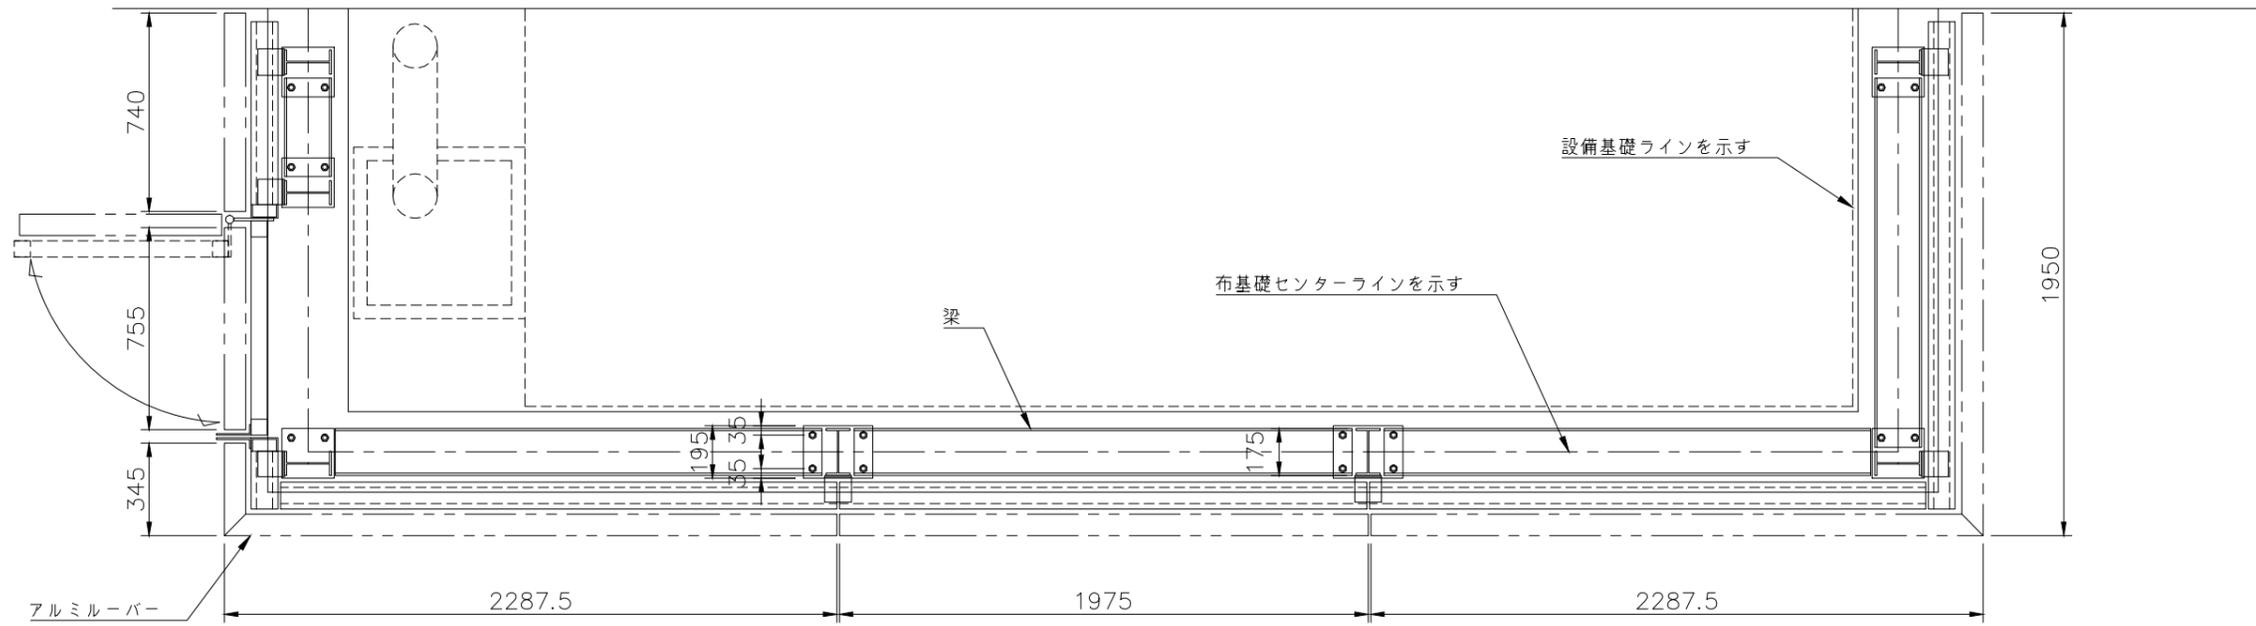

*** 表記なき場合溶融亜鉛メッキ (HDZ-55) 加工とする。

5		
4		
3		
2		
1		
NO.	年.月.日	訂正事項

TOKUDA
 岐阜県羽島郡岐南町若宮地2丁目8番地
 TEL 058-247-8661
 FAX 058-247-8663

尺度	設計
作図	施工
年 月 日	年 月 日

受領印	工事名
殿	年月日
受領印	図面名
殿	年月日
	目隠しルーバー壁詳細図
	図番