


ステンレス引き戸詳細図

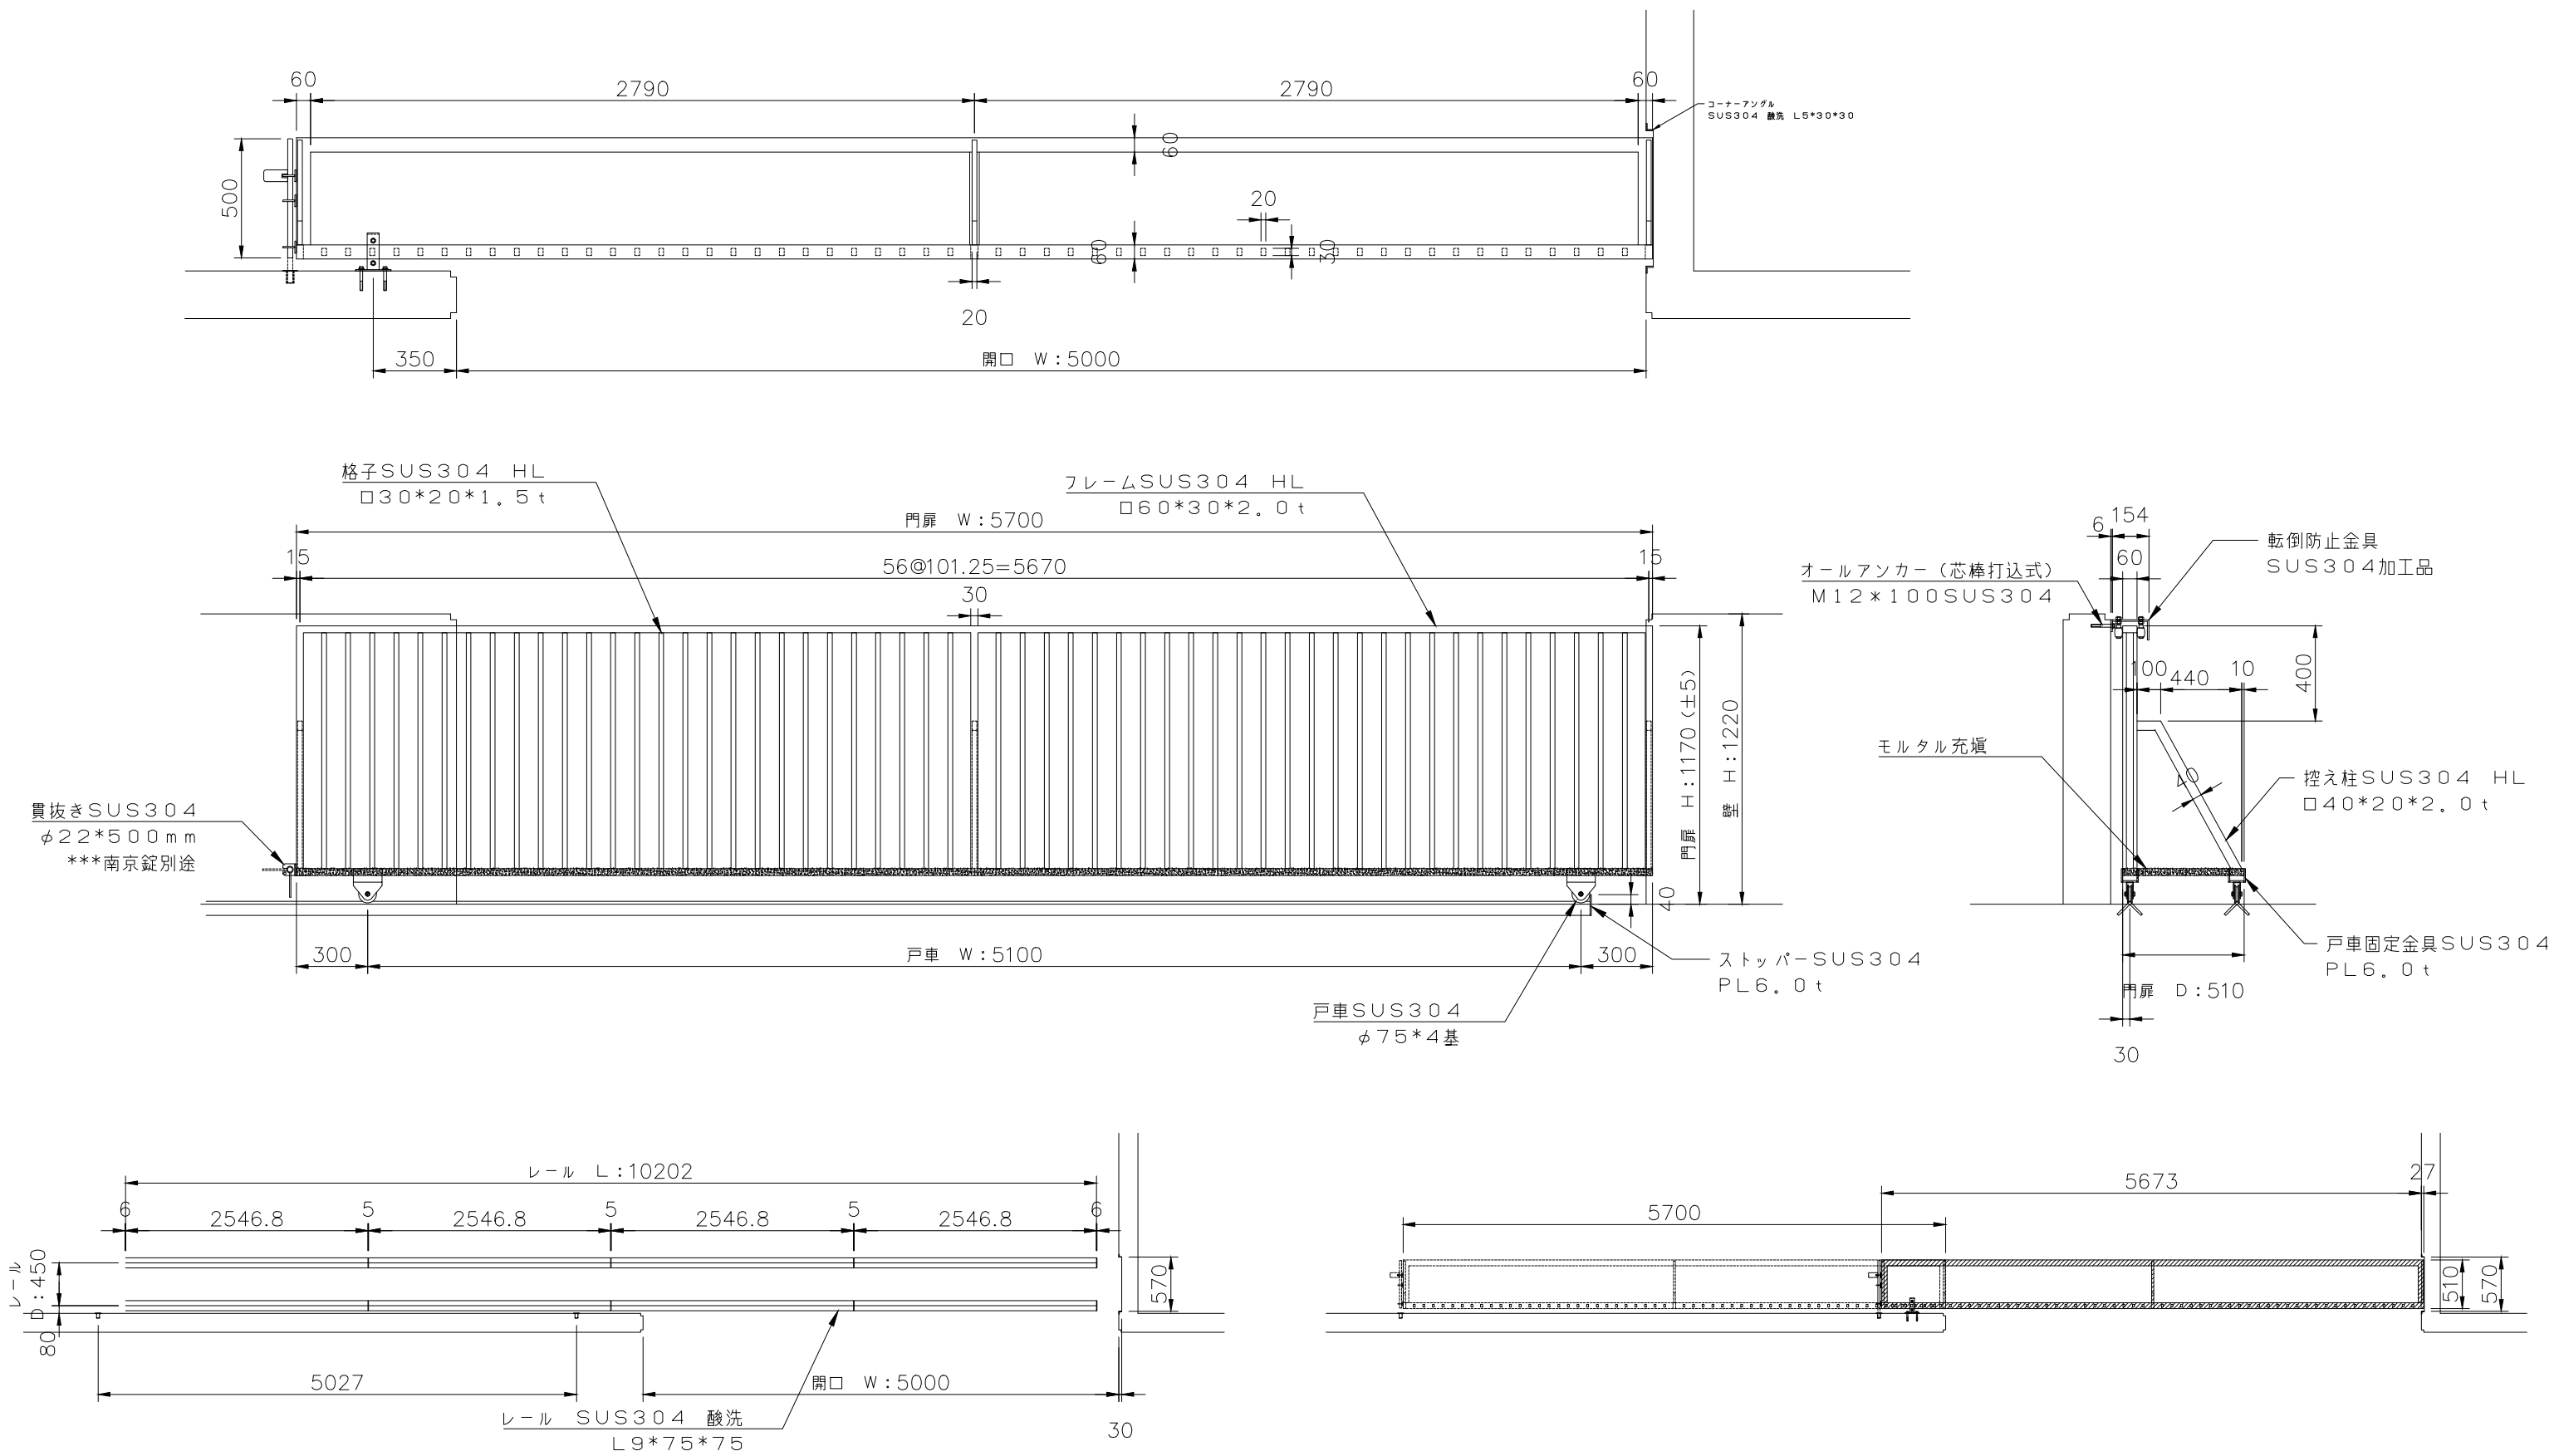

5		
4		
3		
2		
1		
NO.	年.月.日	訂正事項

**TOKUDA**

岐阜県羽島郡岐南町若宮地2丁目8番地  
TEL 058-247-8661  
FAX 058-247-8663

尺度	設計
作図	施工
年月日	年月日

受領印	工事名	図番
殿 年月日	北小学校給排水及び外構改修等工事	
受領印	図面名	
殿 年月日	ステンレス引き戸詳細図	