





ステンレス手摺詳細図

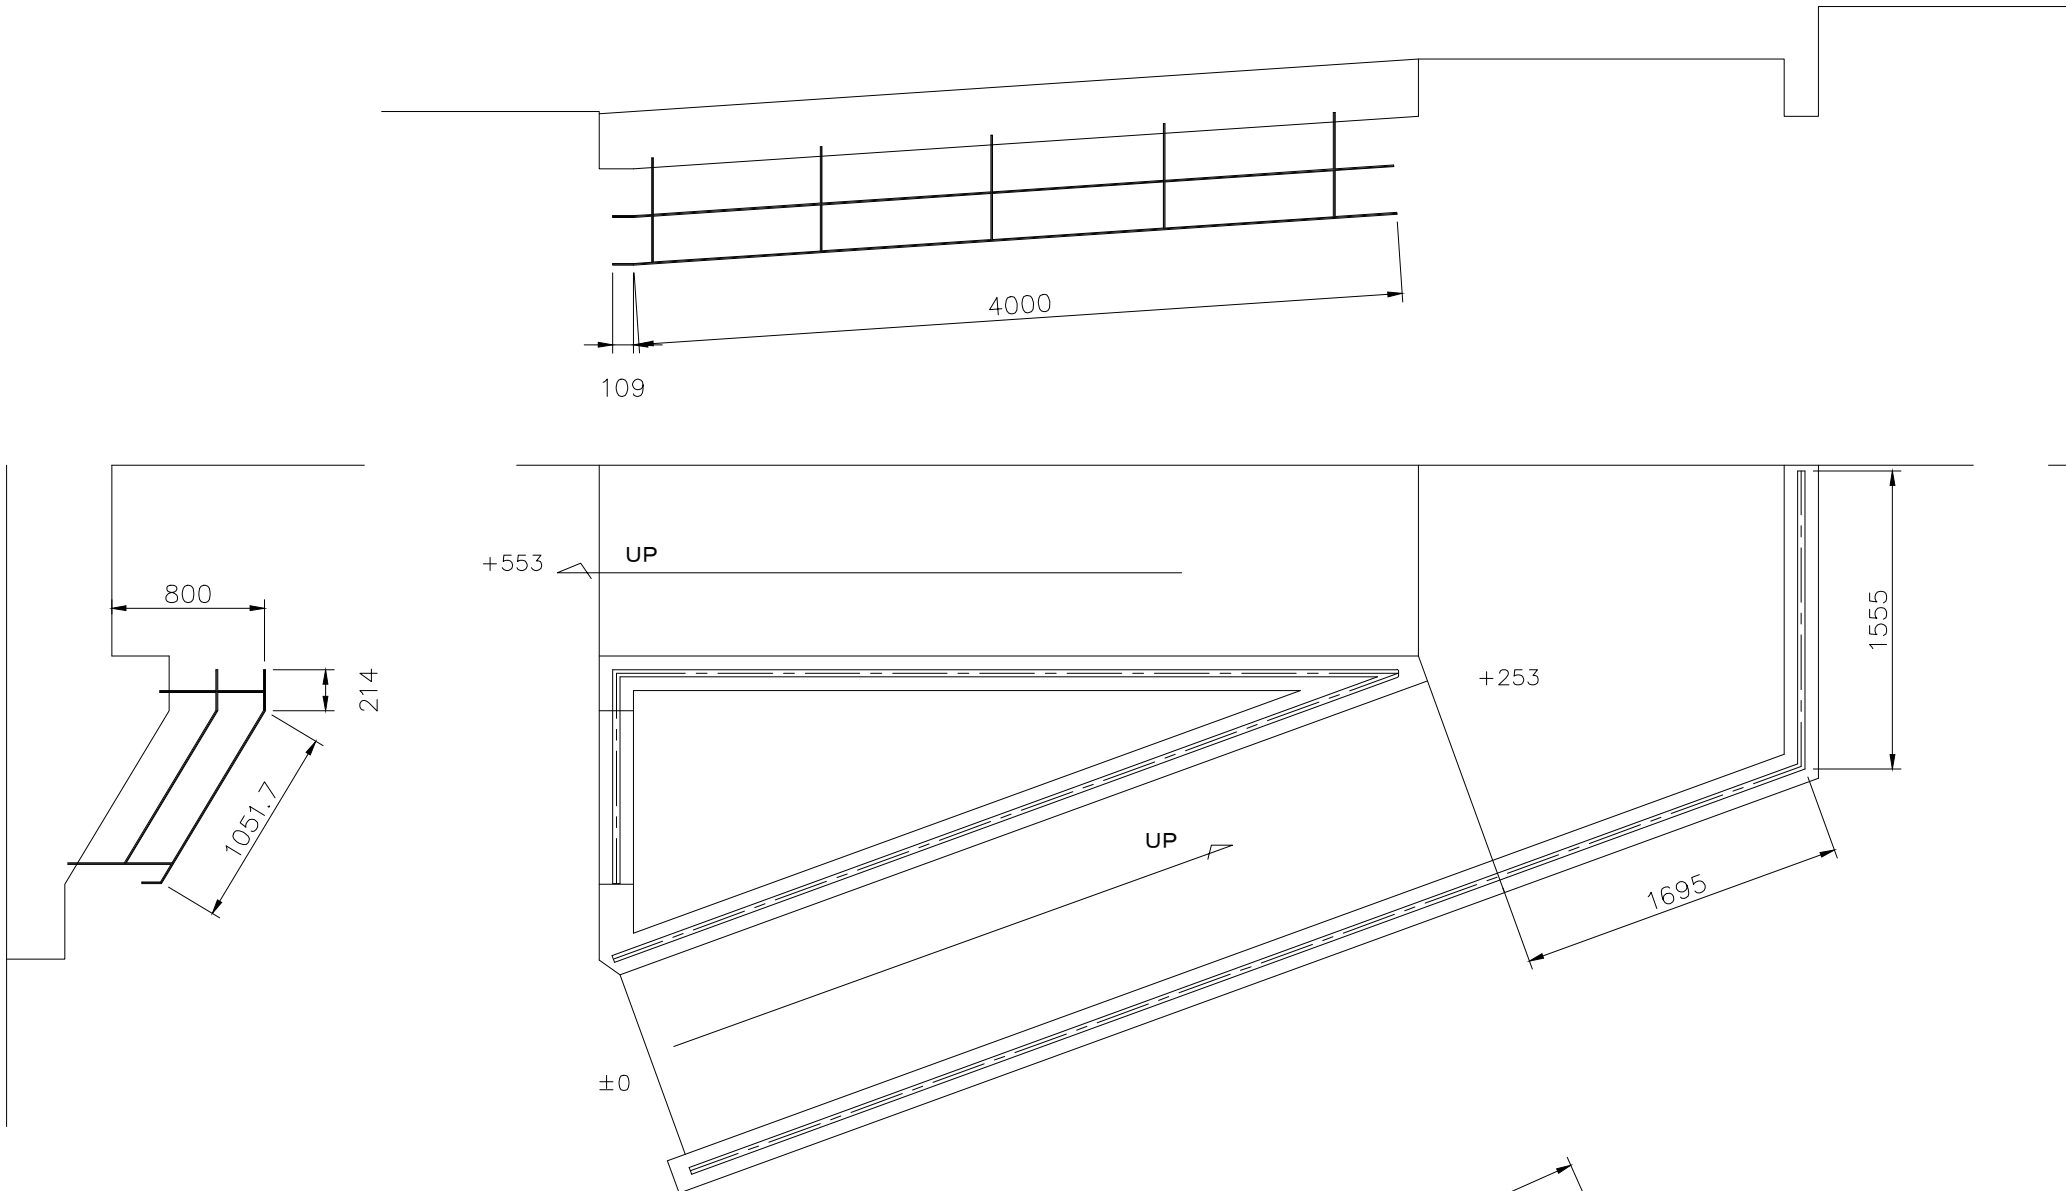


断面図

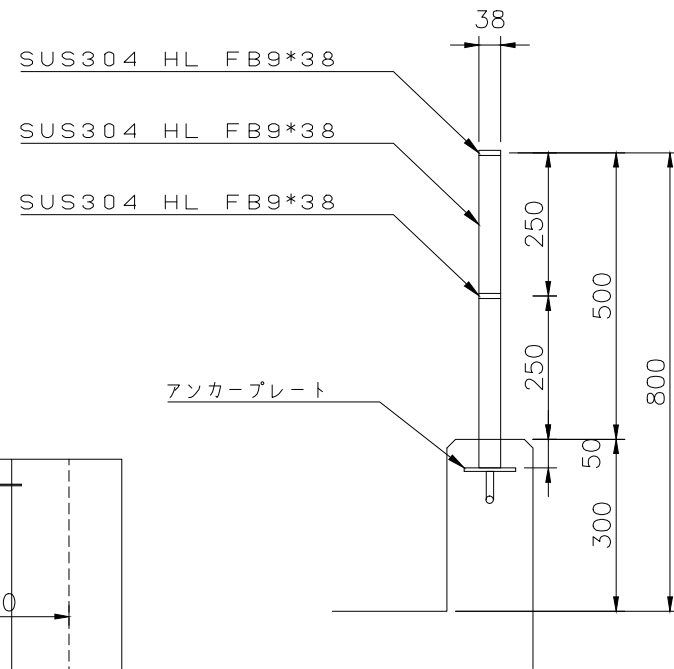

断面図

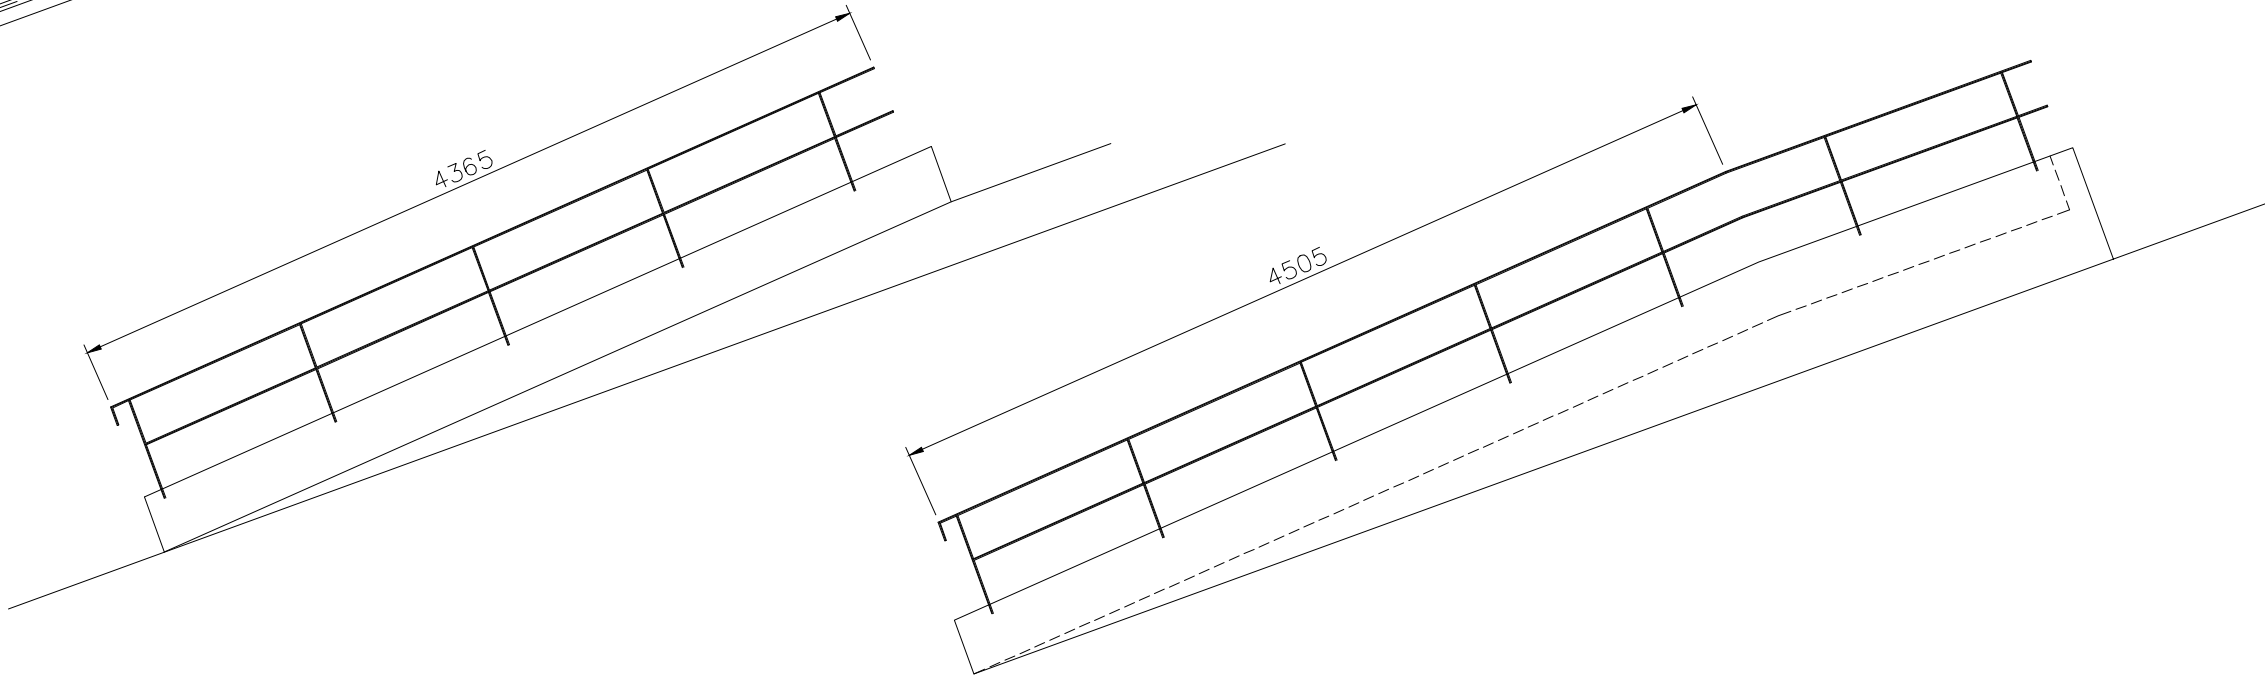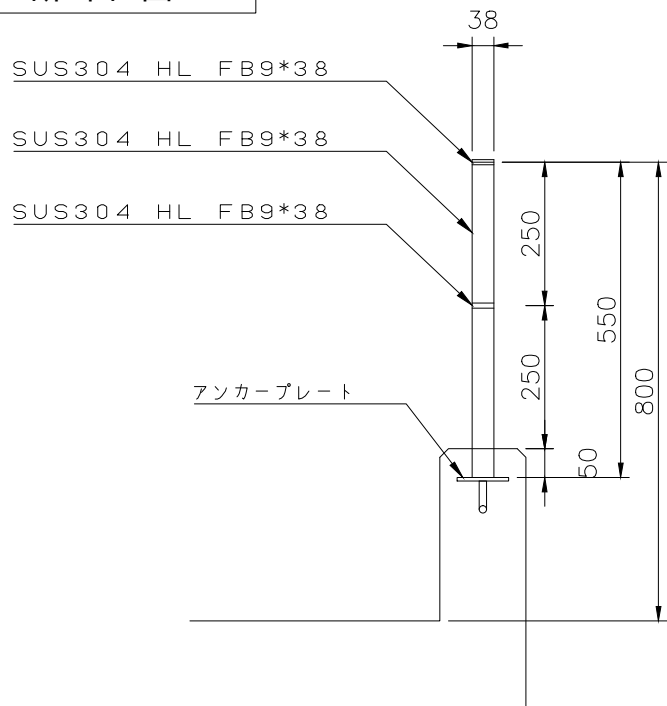

5				 岐阜県羽島郡岐南町若宮地2丁目8番地 TEL 058-247-8661 FAX 058-247-8663	尺 度	設 計	受領印	工事名 三重銀行東海支店新築工事	
4					作 図	施 工	殿 年 月 日		
3					年 月 日	年 月 日	受領印	図面名	図番
2							殿 年 月 日	ステンレス手摺詳細図	
1									
NO.	年.月.日	訂 正 事 項							