交通遮断機詳細図

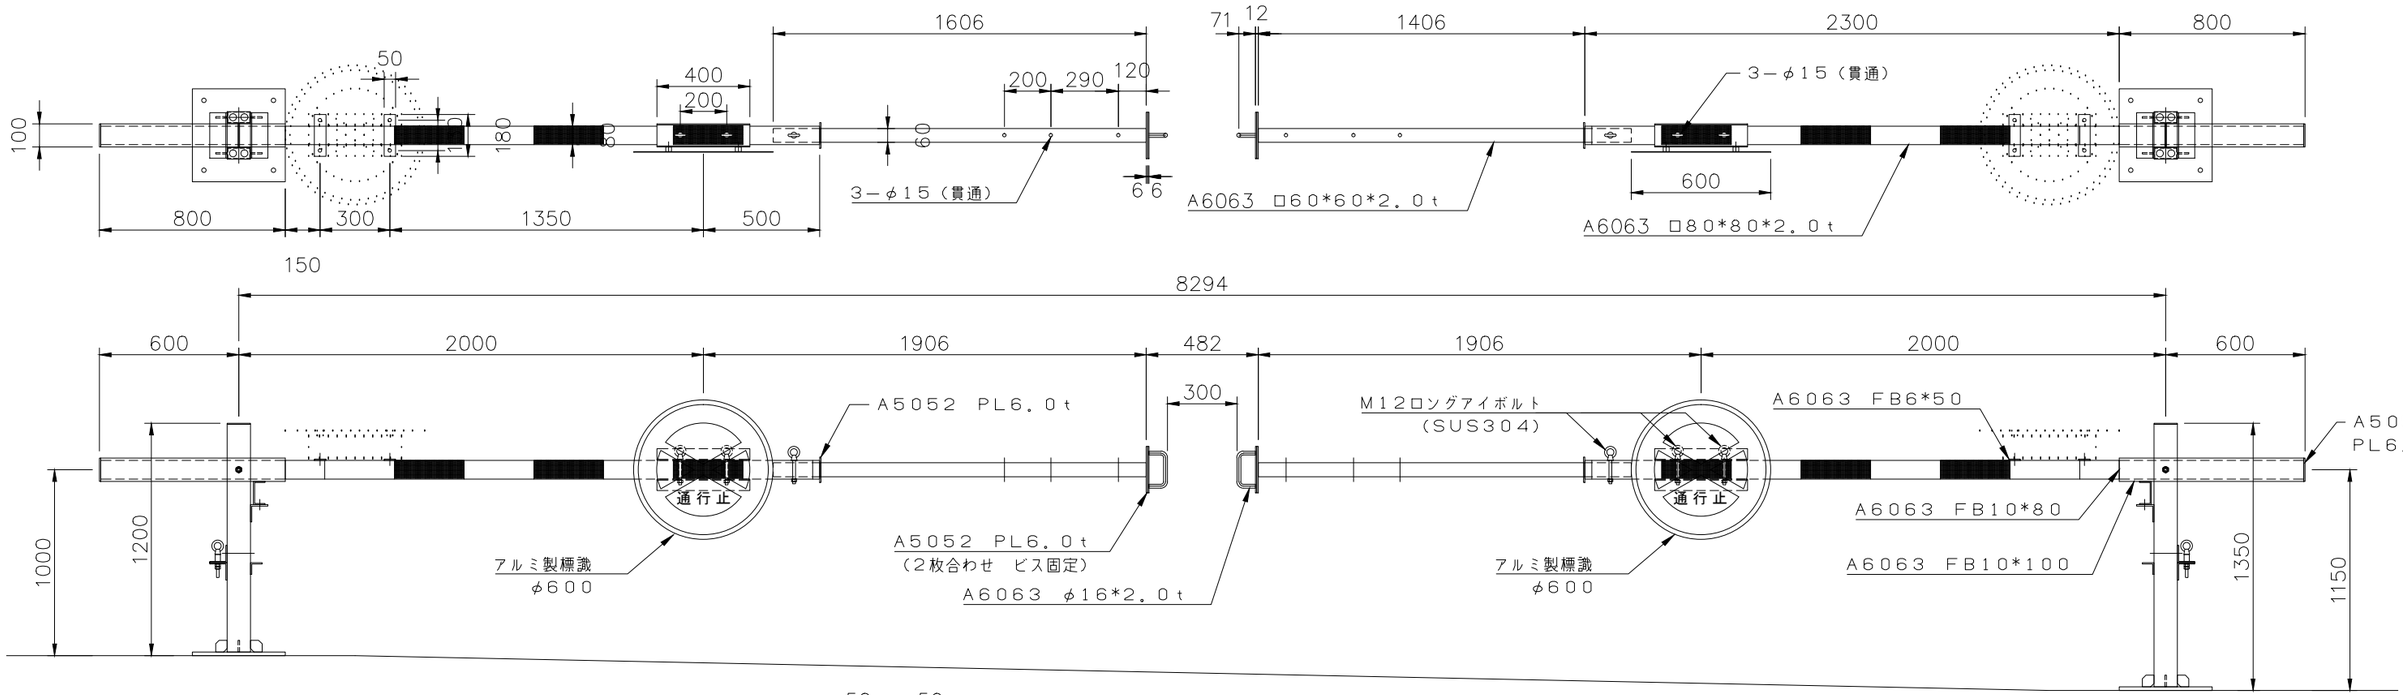

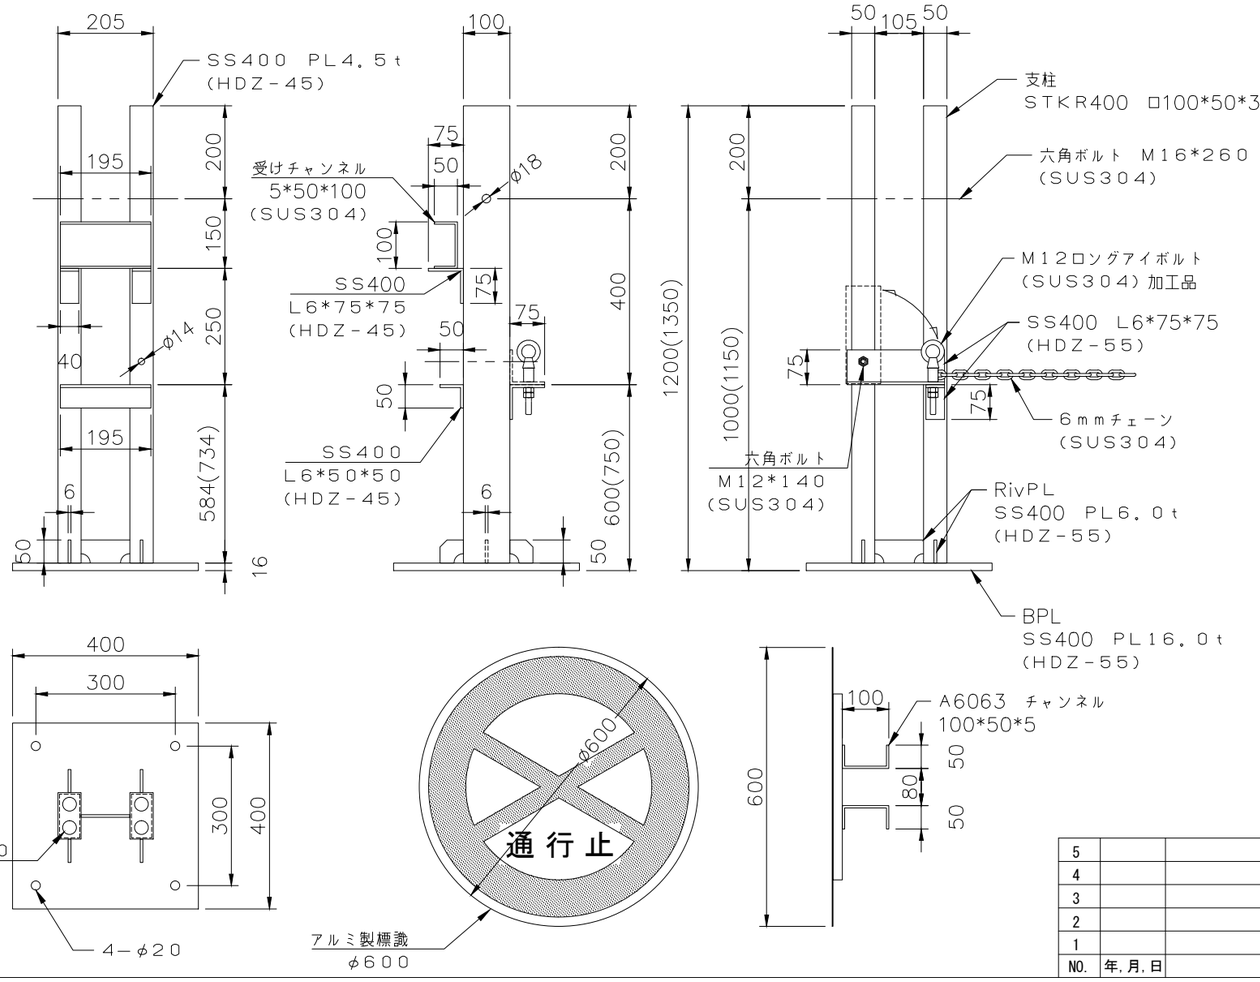

1. 鉄部の防食処理は溶融亜鉛メッキ（HDZ－55）加工とする。
2. 鉄部の塗装はエポキシ樹脂系プライマー・ウレタン樹脂系仕上げ塗装（共に2液）とする。

NO.	年.月.日	訂正事項
5		
4		
3		
2		
1		

TOKUDA
岐阜県羽島郡岐南町若宮地２丁目８番地
TEL 058－247－8661
FAX 058－247－8663

尺度	受領印	工事名
／ ／	年 月 日	
作図	受領印	図面名 / 図番
年 月 日	年 月 日	交通遮断機詳細図 / ／